

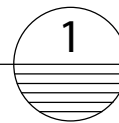


PLAN SALLE

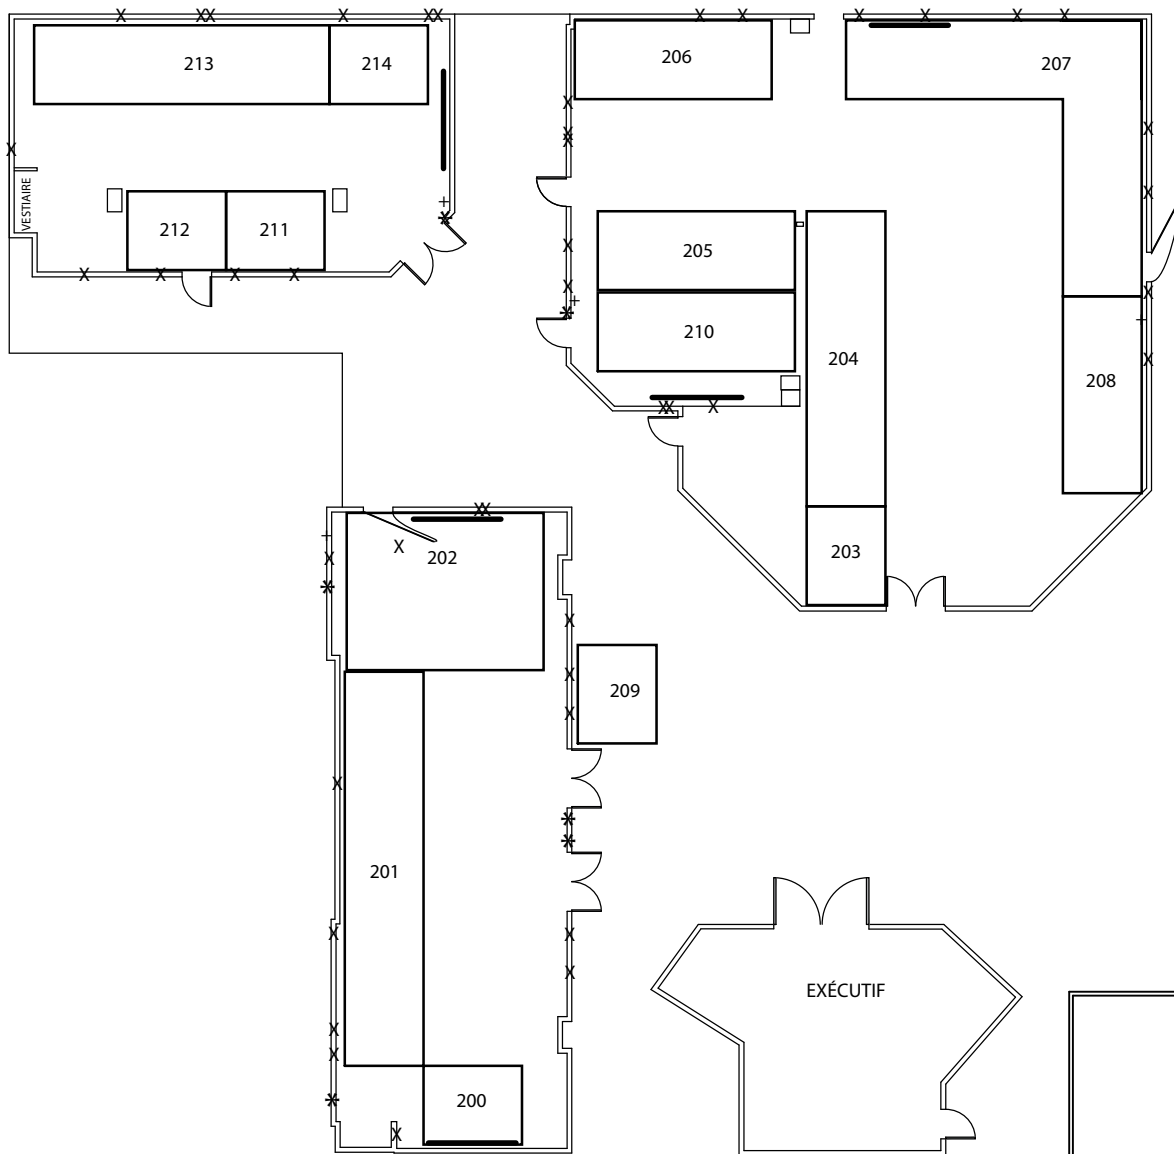

1 AMÉNAGEMENT SALLES

ÉCHELLE 1:200

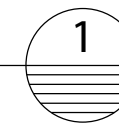

1 AMÉNAGEMENT SALON ABC

ÉCHELLE 1:200

